


Երևան, Կենտրոն Տերյան 74 «Հայաստանի ազգային ագրարային համալսարան»

Մարզ, համայնք, հասցե

Սեփականատեր

ՀԱՅԱՍՏԱՆԻ ՀԱՆՐԱՊԵՏՈՒԹՅՈՒՆ

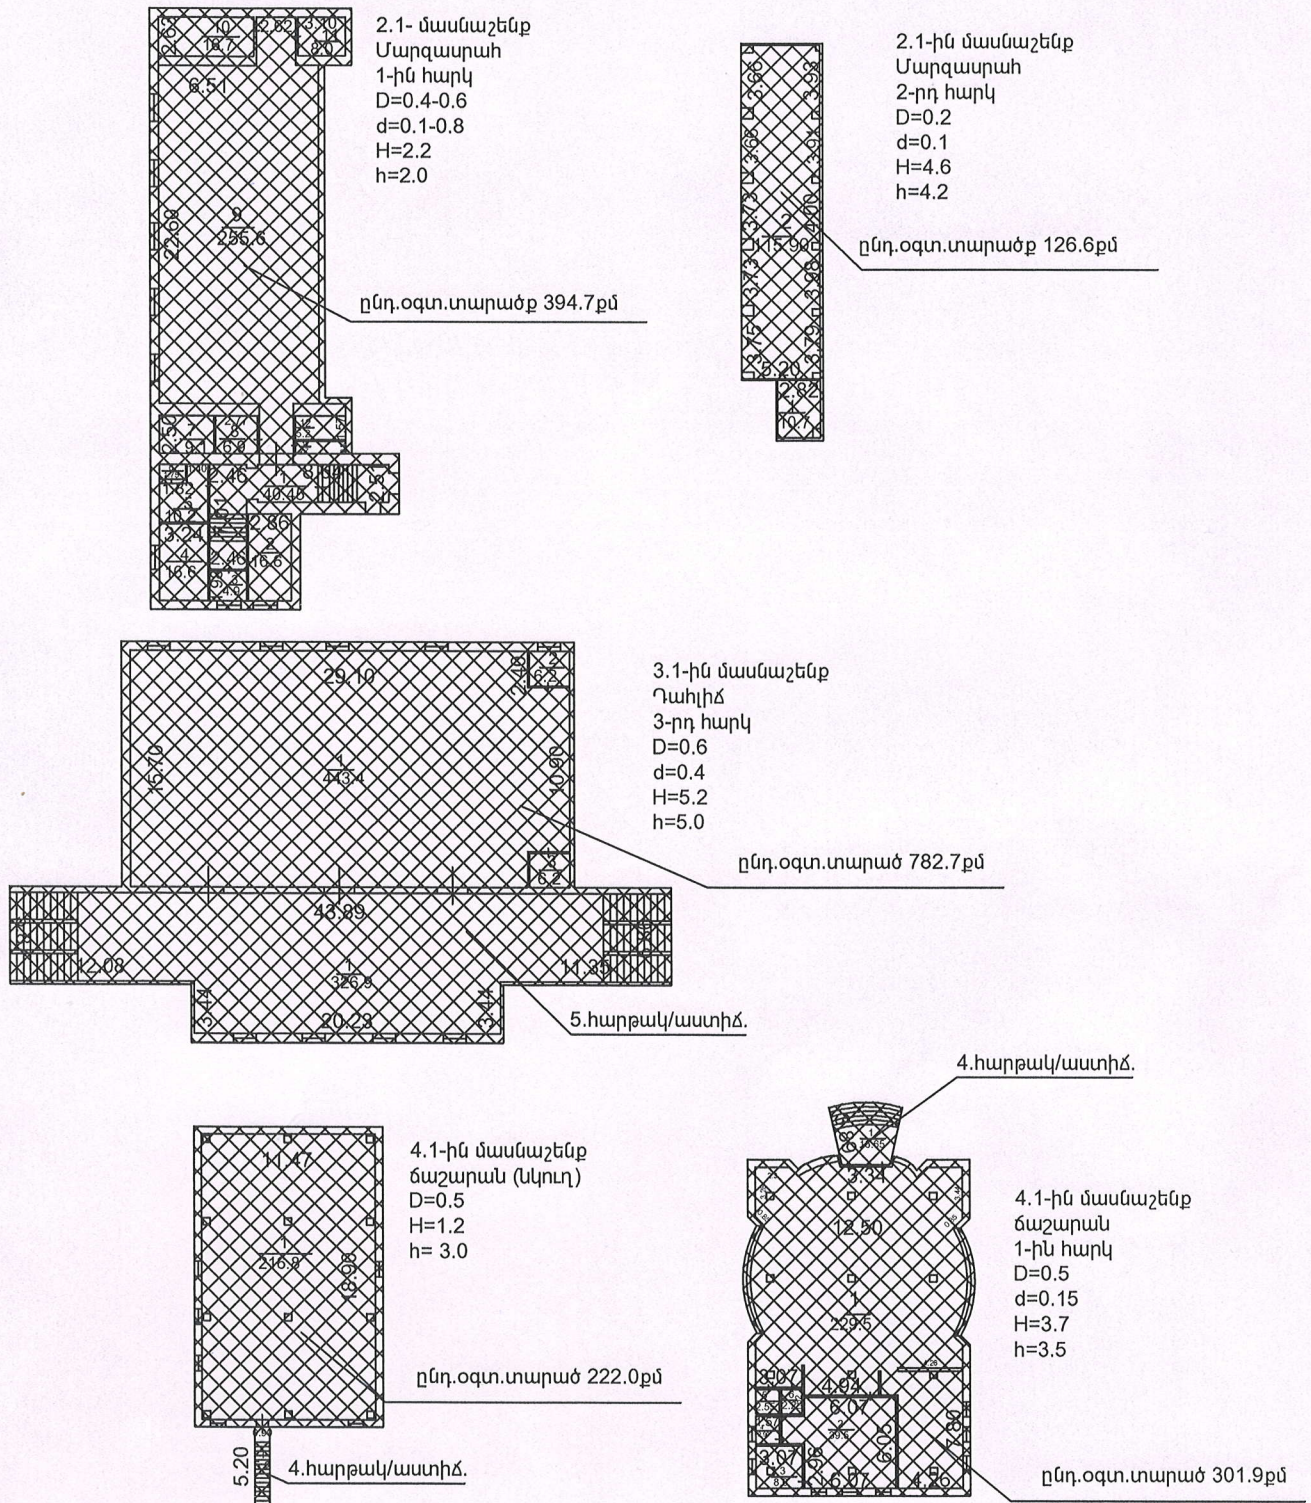

Ընդամենը 10518.8 քմ շինություն, որից ընդհանուր օգտագործման տարածքներ՝ 4939.7քմ, անհատույց օգտագործման իրավունքով՝ 5579.1քմ տարածք:

Մասշտաբ 1:500

|                              |                   |                    |
|------------------------------|-------------------|--------------------|
| Որակավորում ունեցող անձ      |                   | 1.ԱԿՈ Գաբրիելյան   |
| Որակավորման վկայականի համարը |                   | 018                |
| Ստորագրություն               |                   |                    |
| Իրավաբանական անձի անվանումը  |                   | ԱՏ Սևոն Գաբրիելյան |
| ՀՎՀՀ                         |                   | 43200537           |
| Ստորագրություն               |                   |                    |
| ամիս                         | չափագրության      | 26.03.2025         |
| ամսաթիվ                      | հատակագծի կազմման | 15.04.2025         |



Մարզ, հանայնք, հասցե

ՀԱՅԱՍՏԱՆԻ ՀԱՆՐԱՊԵՏՈՒԹՅՈՒՆ

 $D=0.5$ 

Architectural floor plan of the first floor of a building. The plan shows a long rectangular structure with a central entrance and several internal divisions. Dimensions are provided for various sections and rooms. Labels in Armenian identify specific areas: "Վերելակ, հարթակ/աստիճ." (Lift, floor/staircase) and "Աստիճ." (Staircase).

|            |
|------------|
| 15.04.2025 |
|------------|



# ՇԻՆՈՒԹՅՈՒՆՆԵՐԻ ՀԱՏԱԿԱԳԻԾ

Ձև 3

Երևան, Կենտրոն Տեղյան 74 «Հայաստանի ազգային ագրարային համալսարան»



Մարզ, համայնք, հասցե

Սեփականատեր

ՀԱՅԱՍՏԱՆԻ ՀԱՆՐԱՊԵՏՈՒԹՅՈՒՆ

ընդ.օգտ.տարածքներ 175.5քմ

Վերելակ, հարթակ/աստիճ.

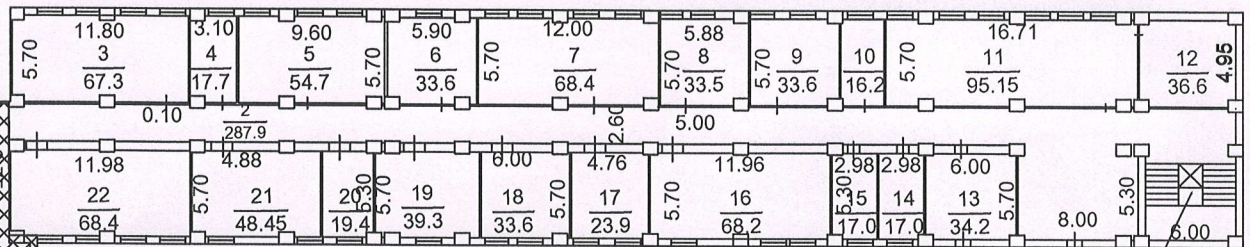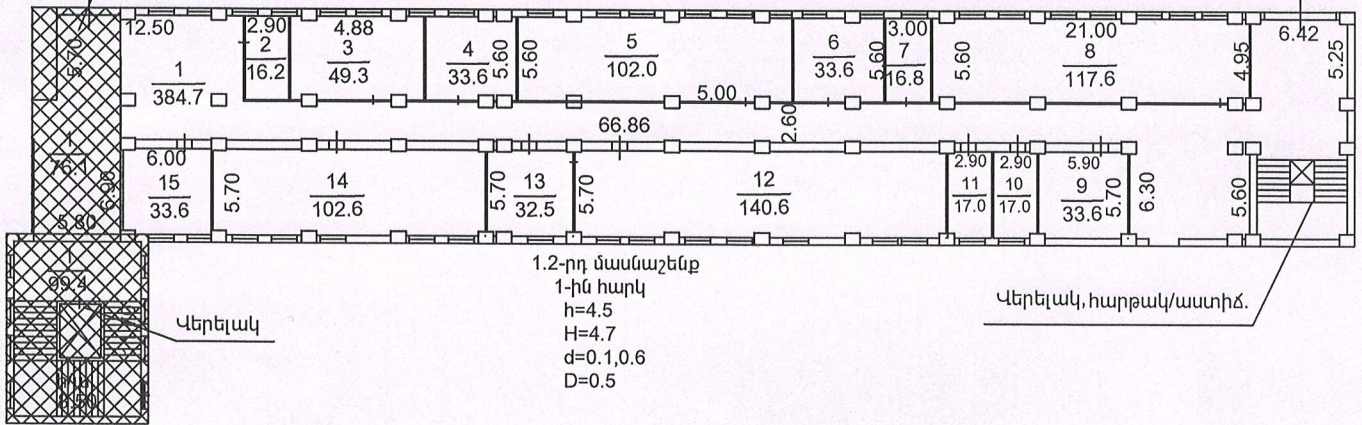

ընդ.օգտ.տարածքներ 153.4քմ

Վերելակ, հարթակ/աստիճ.

## Լրացուցիչ նշումներ.

Ընդամենը 10518.8 քմ շինություն, որից ընդհանուր օգտագործման տարածքներ՝ 4939.7քմ, անհատույց օգտագործման իրավունքով՝ 5579.1քմ տարածք:

Մասշտաբ 1:500

|                              |                      |            |                                                                                       |                       |
|------------------------------|----------------------|------------|---------------------------------------------------------------------------------------|-----------------------|
| Որակավորում ունեցող անձ      |                      |            |  |                       |
| Որակավորման վկայականի համարը |                      |            |                                                                                       | Ասո Գարրիբեյան<br>018 |
| Ստորագրություն               |                      |            |                                                                                       |                       |
| Իրավաբանական անձի անվանումը  |                      |            |                                                                                       | ԱՉ Ասո Գարրիբեյան     |
| ՀՎՀՀ                         |                      |            |                                                                                       | 43200537              |
| Ստորագրություն               |                      |            |                                                                                       |                       |
| ամիս<br>ամսաթիվ              | չափագրության         | 26.03.2025 |                                                                                       |                       |
|                              | հատակագծի<br>կազմման | 15.04.2025 |                                                                                       |                       |



# ՇԻՆՈՒԹՅՈՒՆՆԵՐԻ ՀԱՏԱԿԱԳԻԾ




Ձև 3

Երևան, Կենտրոն Տերյան 74 «Հայաստանի ազգային ագրարային համալսարան»

Սարգ, համայնք, հասցե

Սեփականատեր

ՀԱՅԱՍՏԱՆԻ ՀԱՆՐԱՊԵՏՈՒԹՅՈՒՆ

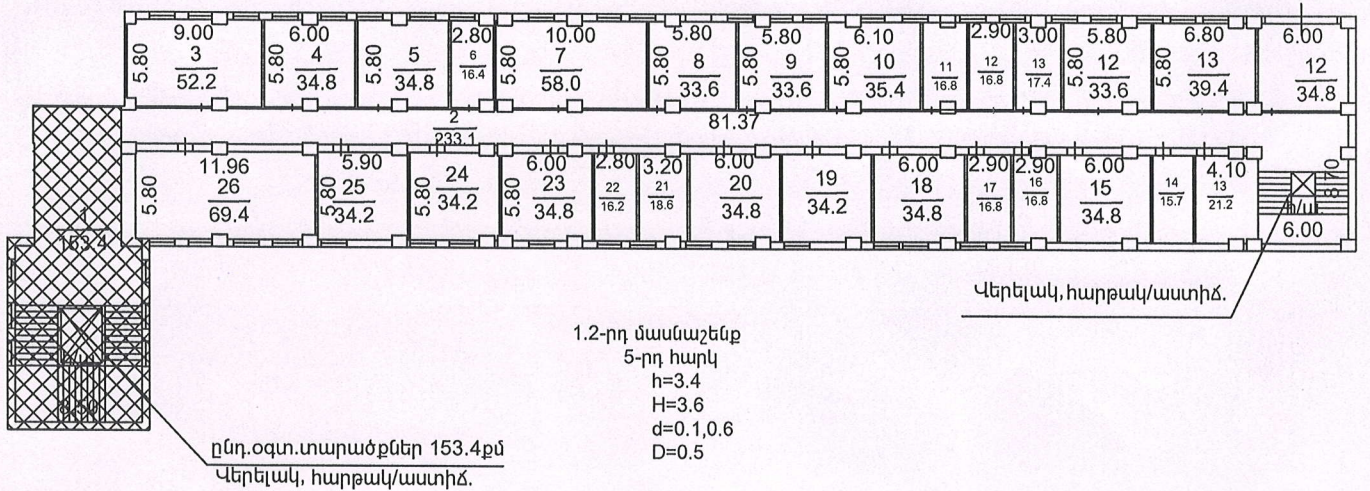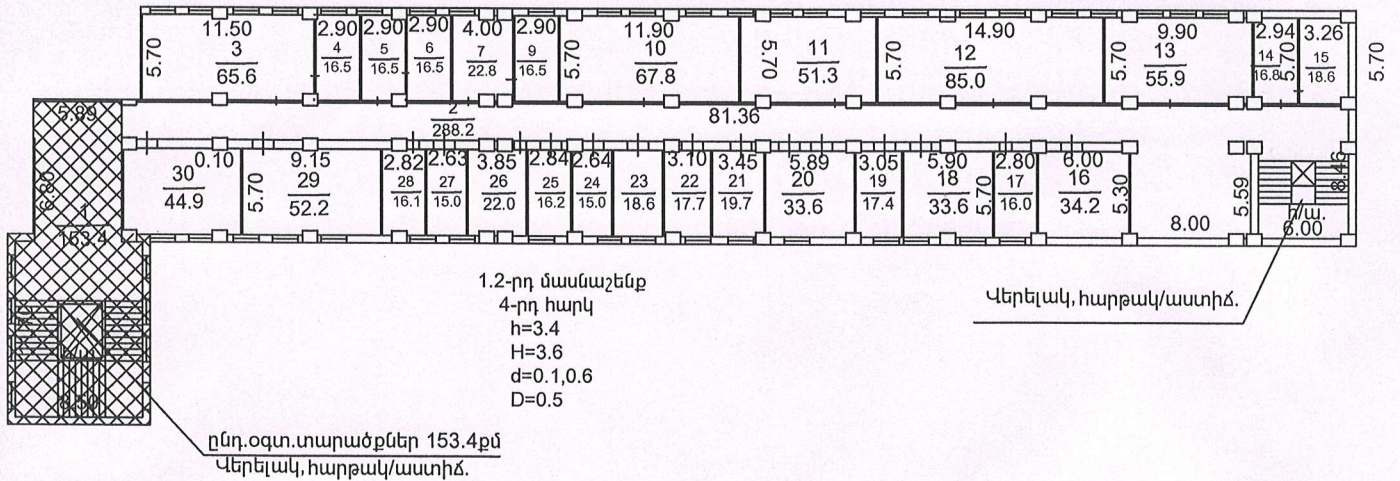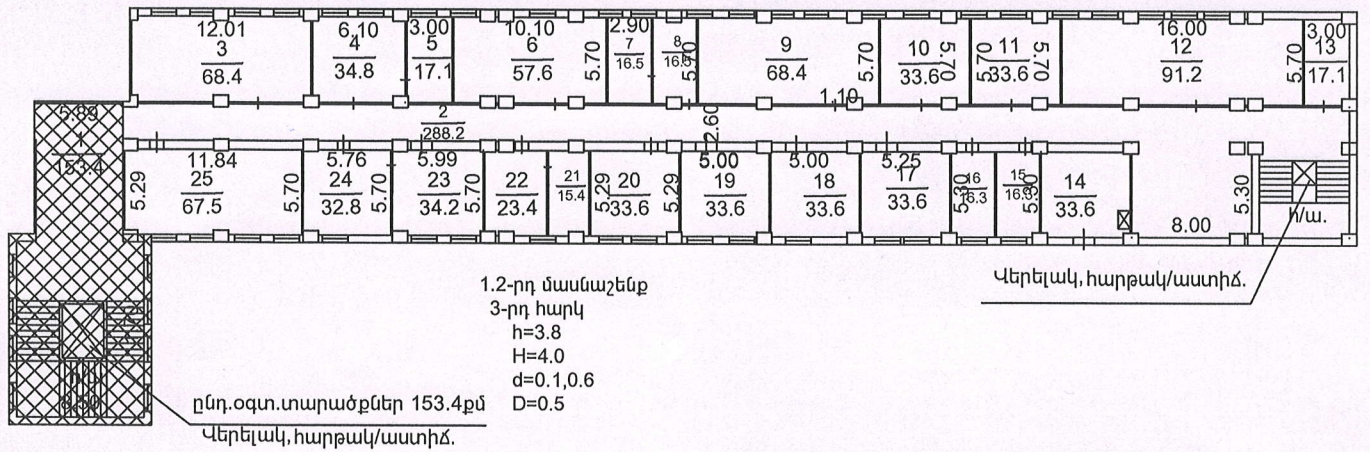

Ընդամենը 10518.8 քմ շինություն, որից ընդհանուր օգտագործման տարածքներ՝ 4939.7քմ, անհատույց օգտագործման իրավունքով՝ 5579.1քմ տարածք:

Մասշտաբ 1:500

|                              |                   |                    |
|------------------------------|-------------------|--------------------|
| Որակավորում ունեցող անձ      |                   | Լևոն Գաբրիելյան    |
| Որակավորման վկայականի համարը |                   | 018                |
| Ստորագրություն               |                   |                    |
| Իրավաբանական անձի անվանումը  |                   | ՍՀ Լևոն Գաբրիելյան |
| ՀՎՀՀ                         |                   | 43200537           |
| Ստորագրություն               |                   |                    |
| ամիս                         | չափագրության      | 26.03.2025         |
| ամսաթիվ                      | հատակագծի կազմման | 15.04.2025         |



ՀԻՆՈՒԹՅՈՒՆԵՐԻ ԲՆՈՒԹԱԳԻՐ

[illegible]



[illegible]



